07 IS01 SHELL LAYOUT

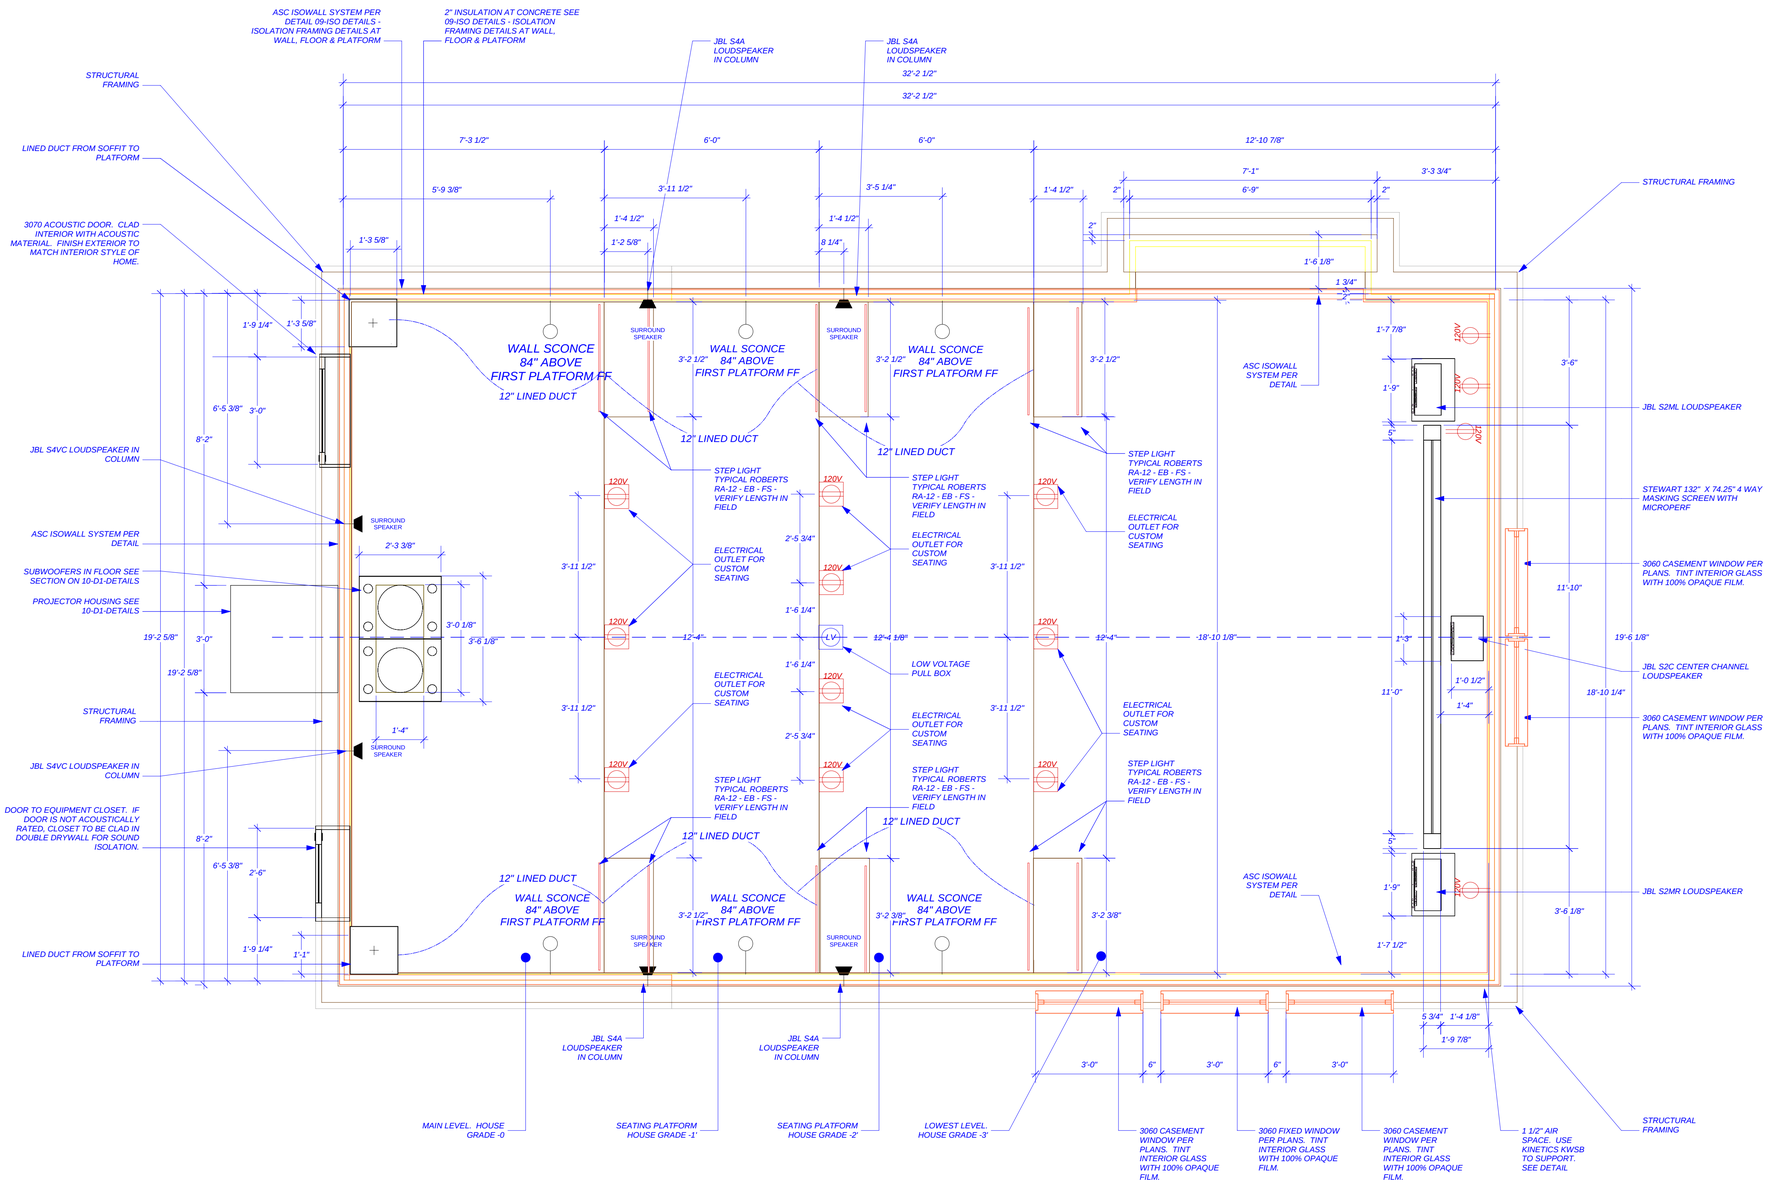

PAGE NAME:
01-P1-PLAN

SCALE:1/2" = 1'